


ODŮVODNĚNÍ ÚZEMNÍHO PLÁNU PĚNČÍN



LEGENDA

HRAJÍCÍ ÚZEMNÍCH JEDNOTEK		
hranice administrativního území obce		
hranice katastrálního území		
hranice zápisu do územného plánu k 31.3. 2025		
hranice zóny A		
hranice zóny B		
hranice zóny C		
hranice zóny D		
hranice zóny E		
zastavěné plochy		
plochy přestavěny		
plochy zelené a ostatní plochy změn		
PLOCHY S RODIŘÍM ZPŮSOBEM VYUŽITÍ		
OV	OV	územní rezervy
OM	OM	
OS	OS	(OS)
OH		
PV	ZV	
SV	SV	
DS	DS	
TI	TI	
VL	VA	
VF	ZS	
ZP	W	
NL	NL	
NP	NP	
NSzp		
Nss		(Nss)
NT		
STAV		
D42	KNN	
	KT11	
	VTL3	
DOPRAVNÍ A TECHNICKÁ INFRASTRUKURA		
silnice I. třídy		
silnice II. třídy		
silnice III. třídy		
cyklotrasa		
turistická trasa		
lyžařský vlek		
lanožna dráha		
vodní tok včetně ochranného pásma		
vodní zdroj včetně ochranného pásma		
vodovod včetně ochranného pásma		
čerpací stanice včetně ochranného pásma		
kanalizační řad včetně ochranného pásma		
čistírna odpadních vod		
nadzemní vedení vln 110 kV		
nadzemní vedení vln 35 kV		
podzemní vedení vln 35 kV		
traťovnice 35/0,4 kV		
VTL plynovod včetně ochranného pásma		
STL plynovod včetně ochranného pásma		
regulační stanice plynovodu včetně ochranného pásmá		
radioreleárová trať		
komunikační vedení včetně ochranného pásmá		
komunikační zařízení včetně ochranného pásmá		
hlavní odváděvací zařízení - otevřené		
hlavní odváděvací zařízení - zatrubné		
TECHNICKÉ LIMITY		
ochranné pásmo silnice		
ochranné pásmo vodního zdroje I. stupně		
ochranné pásmo vodního zdroje II. stupně		
ochranné pásmo elektrovezvů		
bezpečnostní pásmo VTL plynovodu		
ochranné pásmo komunikačních prostředků		
PRÍRODNÍ LIMITY A HODNOTY		
nadregionální biokoridor		
regionální biocentrum		
lokální biocentra		
lokální biokoridory		
plochy zeleně plníci funkci interakčních prvků		
památný strom		
plochy PUPFL		
pásmo 50 m od hranic PUPFL		
prírodní park Molotská		
CHOPAV Severočeská křída		
ložisko nerostných surovin		
PAMÁTKOVÉ LIMITY A HODNOTY		
nemovité kulturní památky		
územní a archeologické nálezy		
památky místního významu		
plátno pásmo 100 m od hranice hbitivo		

Celé správní území je zájmovým územím Ministerstva obrany a hlediska povolení vyjmenovaných druhů stavby.

ODŮVODNĚNÍ ÚZEMNÍHO PLÁNU PĚNČÍN		
ÚPLNÉ ZHODNĚNÍ PO VYDÁNÍ ZMĚNY č. 1		
PŘÍRODNÍ VÝKRES	Měst. Železný Brod	DATUM
PROJEKTANT	Ing. Eduard Žaludo	
ZHOTOVITEL	ŽALUDA, projektová kancelář	
AUTORSKÝ KOLEKTIV	Ing. Eduard Žaludo, Ing. arch. Alena Svobodová, RNDr. Ing. Miroslav Vrňáčka, Ph.D., Ing. arch. Rostislav Aubrecht, Mgr. Michal Bobr	
V/2025		
KOORDINAČNÍ VÝKRES		
PÁRE	VÝKRES C.	MĚŘÍTKO
1	1 : 5 000	

KOORDINAČNÍ VÝKRES