ÚZEMNÍ PLÁN PĚNČÍN

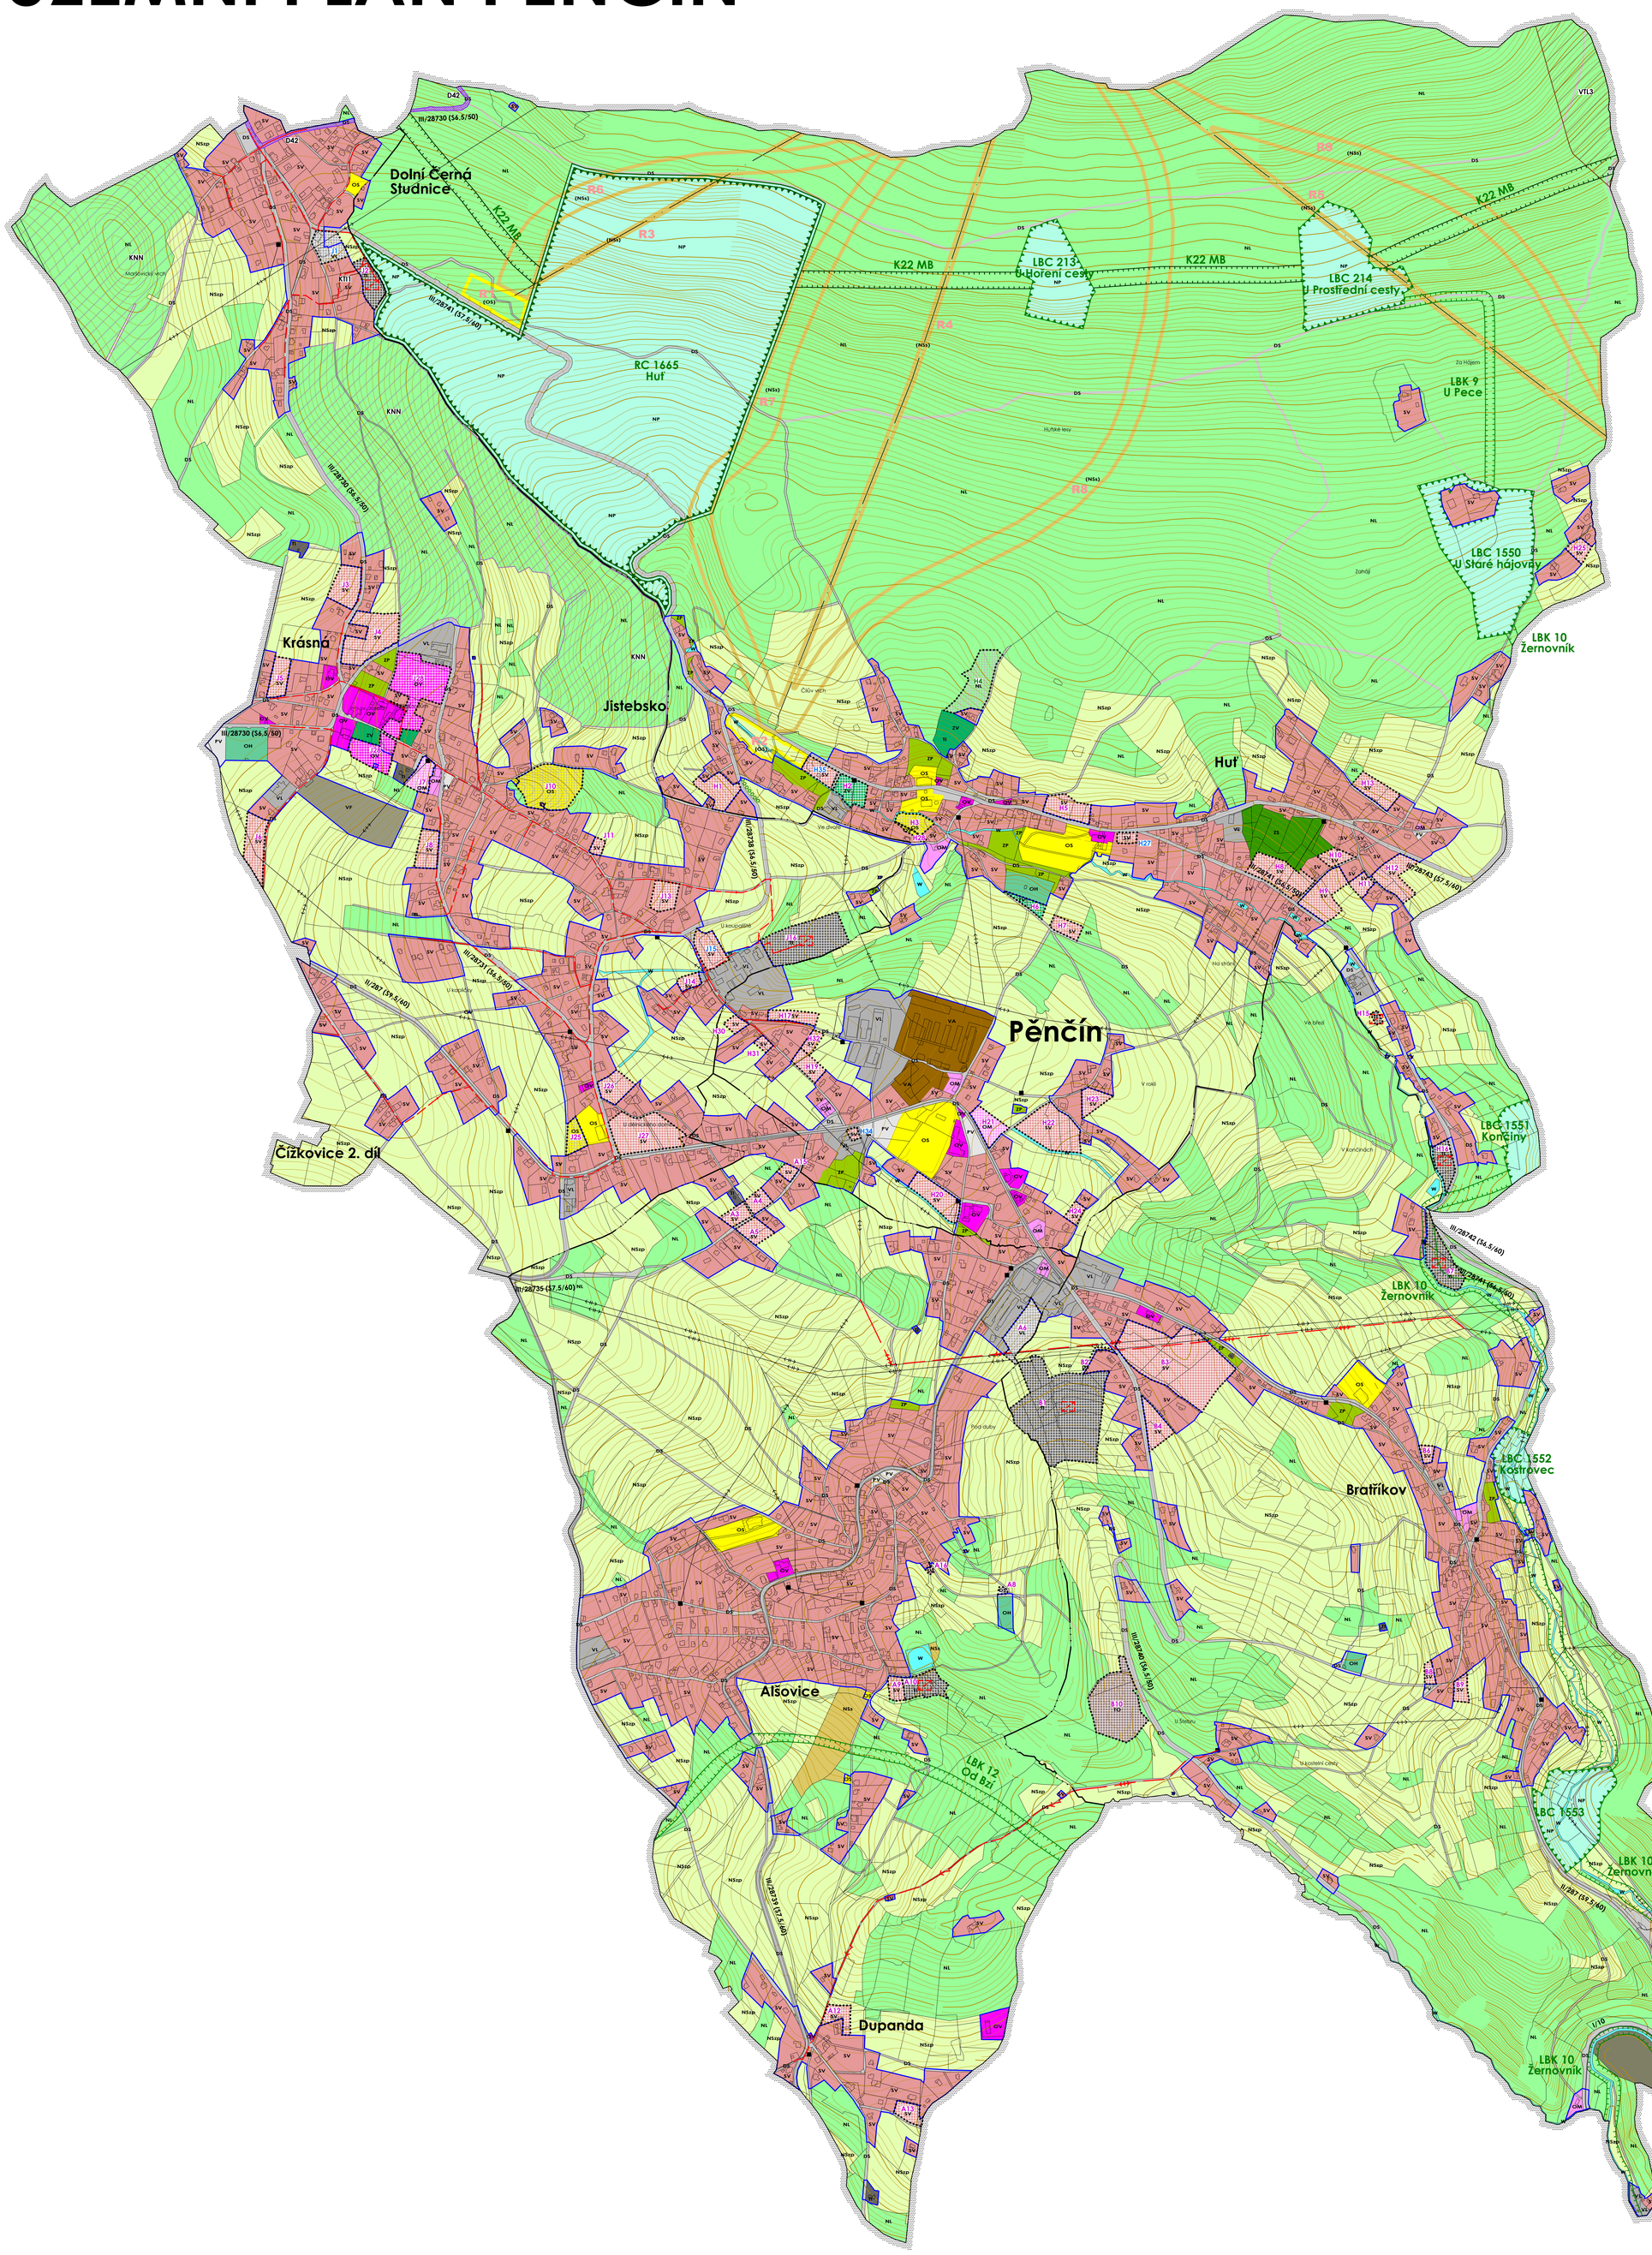

LEGENDA

HRANICE ÚZEMNÍCH JEDNOTEK
- hranice administrativního území obce
- hranice katastrálního území
- hranice zastavěného území k 31. 3. 2025
- zastavitelné plochy
- plochy přestavby
- plochy zeleně a ostatní plochy změn

PLOCHY S ROZDÍLNÝM ZPŮSOBEM VYUŽITÍ

stabilizované plochy	plochy změn	územní rezervy	
OV	OV		občanské vybavení - veřejná infrastruktura
OM	OM		občanské vybavení - komerční zařízení malá a střední
OS	OS	(OS)	občanské vybavení - tělovýchovná a sportovní zařízení
OH			občanské vybavení - hřbitovy
PV			veřejná prostranství
ZV	ZV		veřejná prostranství – veřejná zeleň
SV	SV		plochy smíšené obytné - venkovské
DS	DS		dopravní infrastruktura - silniční
TI	TI		technická infrastruktura - inženýrské sítě
	TO		technická infrastruktura - nakládání s odpady
VL	VL		výroba a skladování - lehký průmysl
VA			výroba a skladování - agroturistika
VF			výroba a skladování - fotovoltaická elektrárna
ZS			zeleň - soukromá a vyhrazená
ZP			zeleň - přírodního charakteru
W			plochy vodní a vodohospodářské
NL	NL		plochy lesní
NP			plochy přírodní

plochy smíšené nezastavěného území:

NSzp		NSzp - zemědělské, přírodní
NSs		(NSs) NSs - sportovní
NT		plochy těžby nerostů

PLOCHY A KORIDORY

stav	návrh	územní rezervy	
	D42		multifunkční turistický koridor D42
	KNN		neolitické naleziště
	KTI1		koridor technické infrastruktury - přeložka kanalizačního řadu
	VTL3		koridor technické infrastruktury - VTL plynovod

DOPRAVNÍ A TECHNICKÁ INFRASTRUKTURA
- lyžařský vlek
- lanová dráha
- kanalizační řad včetně ochranného pásma
- čistírna odpadních vod
- nadzemní vedení vn 35 kV
- podzemní vedení vn 35 kV

ÚZEMNÍ SYSTÉM EKOLOGICKÉ STABILITY
- nadregionální biokoridor
- regionální biocentrum
- lokální biocentra
- lokální biokoridory
- plochy významné zeleně plnící funkci interakčních prvků

JEVY INFORMATIVNÍ
- silnice I. třídy
- silnice II. třídy
- silnice III. třídy
- nadzemní vedení vvn 110 kV
- nadzemní vedení vn 35 kV
- trafostanice 35/0,4 kV

HLAVNÍ VÝKRES

ÚZEMNÍ PLÁN PĚNČÍN			
ÚPLNÉ ZNĚNÍ PO VYDÁNÍ ZMĚNY Č. 1			
POŘIZOVATEL	MěÚ Železný Brod		DATUM
PROJEKTANT	Ing. Eduard Žaluda		
ZHOTOVITEL	ŽALUDA, projektová kancelář		V/2025
AUTORSKÝ KOLEKTIV	Ing. Eduard Žaluda, Ing. arch Alena Svobodová, RNDr. Ing. Miroslav Vrtiška Ph.D., Ing. arch. Rostislav Aubrecht, Mgr. Michal Babr		
HLAVNÍ VÝKRES	PARE	VÝKRES Č. 2	MĚŘÍTKO 1: 5 000